June 13, 2024 Sampling Plan

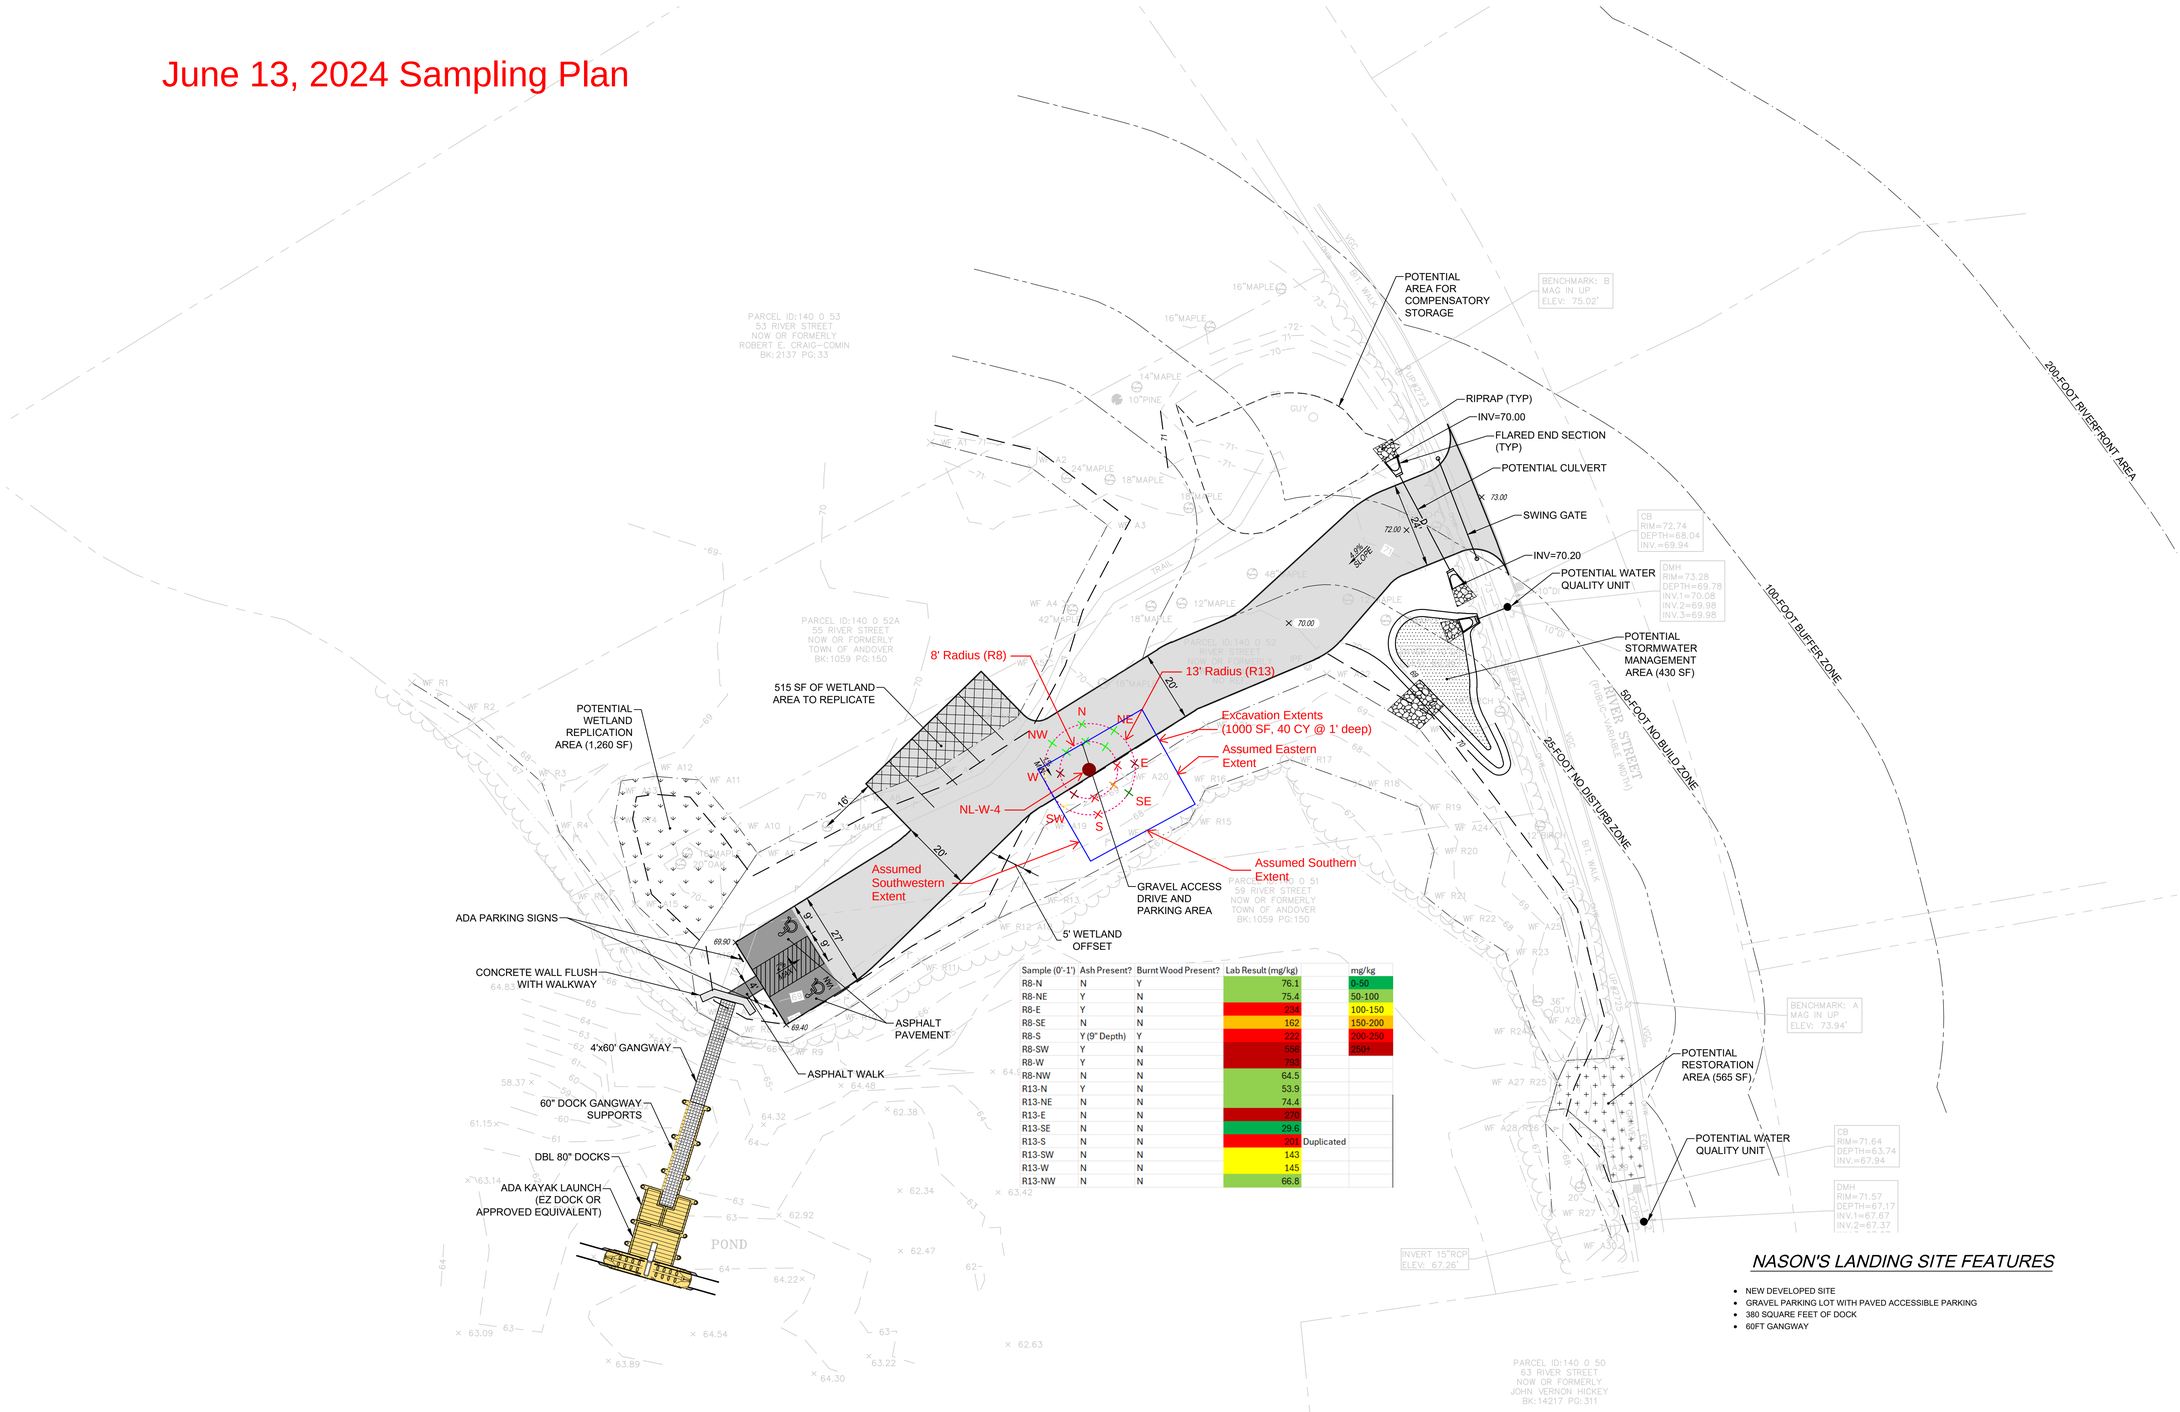

Sample (0'-1')	Ash Present?	Burnt Wood Present?	Lab Result (mg/kg)		mg/kg
R8-N	N	Y	76.1		0-50
R8-NE	Y	N	75.4		50-100
R8-E	Y	N	234		100-150
R8-SE	N	N	162		150-200
R8-S	Y (9" Depth)	Y	222		200-250
R8-SW	Y	N	555		250+
R8-W	Y	N	795		
R8-NW	N	N	64.5		
R13-N	Y	N	53.9		
R13-NE	N	N	74.4		
R13-E	N	N	272		
R13-SE	N	N	29.6		
R13-S	N	N	201	Duplicated	
R13-SW	N	N	143		
R13-W	N	N	145		
R13-NW	N	N	66.8		

NASON'S LANDING SITE FEATURES

- NEW DEVELOPED SITE
- GRAVEL PARKING LOT WITH PAVED ACCESSIBLE PARKING
- 380 SQUARE FEET OF DOCK
- 60FT GANGWAY

DRAFT 12/19/2023

Scale: 1"=20'
0 10' 20' 40'

PARE

SCALE ADJUSTMENT GUIDE
0" 1"
BAR IS ONE INCH ON ORIGINAL DRAWING

Nasons Landing Accessible Kayak Launch

59 River Street Andover, Massachusetts

REVISIONS:

PROJECT NO.:	22111.01
DATE:	DECEMBER 2023
SCALE:	1"=20'
DESIGNED BY:	
CHECKED BY:	
DRAWN BY:	AKL
APPROVED BY:	
DRAWING TITLE:	CONCEPT PLAN
DRAWING NO.:	C1.0
SHEET NO.	1 OF 3